

# ДВОРЕЦ ИСКУССТВ ЛОЖИ/ВЫНОС

ЛЕВАЯ ЛОЖА


ПРАВАЯ ЛОЖА

ВЕРХНИЕ



НИЖНИЕ

НИЖНИЕ

ВЕРХНИЕ

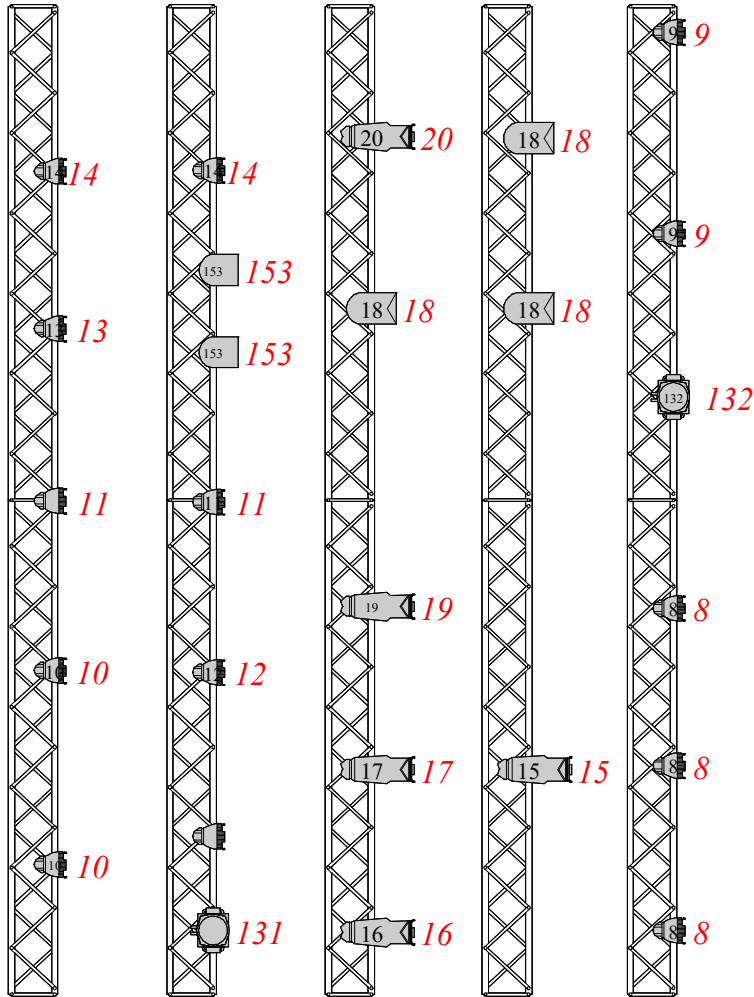


HP 23

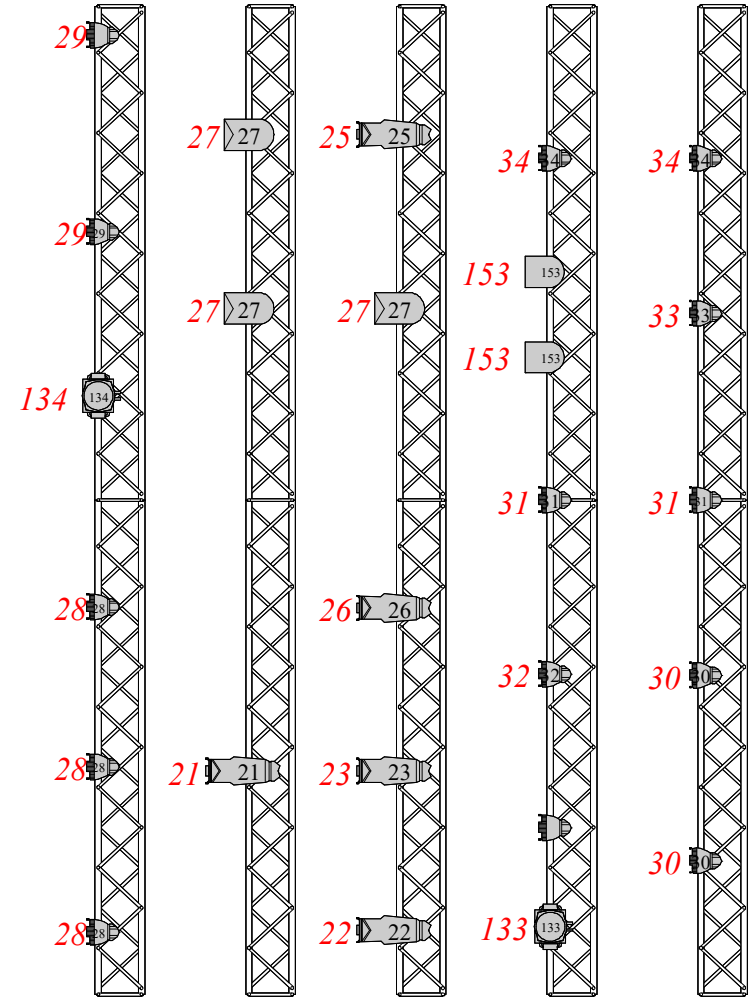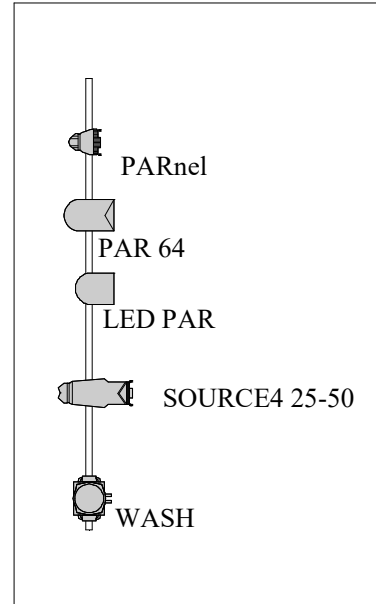

HP 24

ВЫНОС

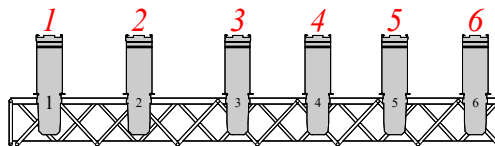

# ДВОРЕЦ ИСКУССТВ СОФИТЫ+ПЛАНШЕТ

Прямые арьер: 113-116


ПЕРЕКАТНЫЕ БАШНИ

ПЕРЕКАТНЫЕ БАШНИ

5 СОФИТ

24 штанкет  
23 штанкет

ETC PROFILE 36°:73  
PAR 64: 72

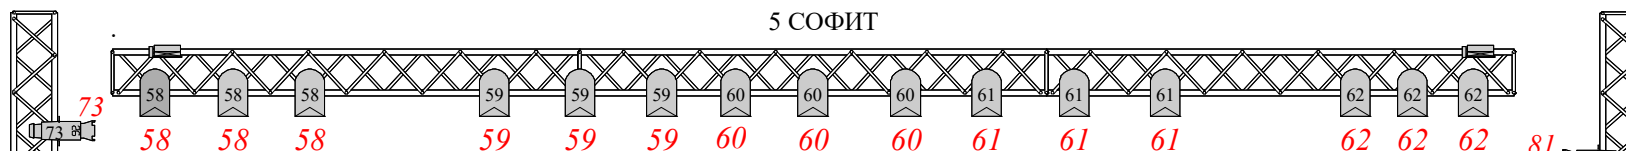

LED PAR ADDRESS:161  
CHANNEL:161

4 СОФИТ

LED PAR ADDRESS:161  
CHANNEL:161

ETC PROFILE 36°:81  
PAR 64: 80

22 штанкет  
21 штанкет  
20 штанкет  
19 штанкет  
18 штанкет  
17 штанкет  
16 штанкет

ETC PROFILE 36°:70  
PAR 64: 71



LED PAR 178


3 СОФИТ

LED PAR 178

ETC PROFILE 36°:78  
PAR 64: 79

15 штанкет  
14 штанкет  
13 штанкет  
12 штанкет

ETC PROFILE 36°:68  
PAR 64: 69

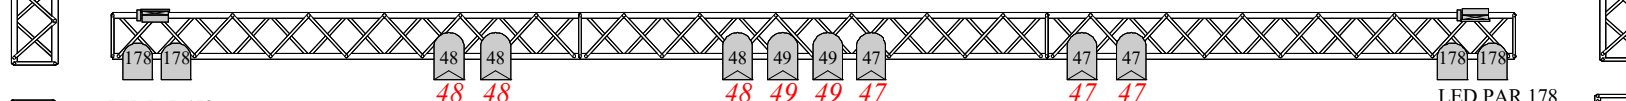


PAR 64

2 СОФИТ

ETC PROFILE 36°:76  
PAR 64: 77

11 штанкет  
10 штанкет  
9 штанкет  
8 штанкет  
7 штанкет

ETC PROFILE 36°:66  
PAR 64: 67

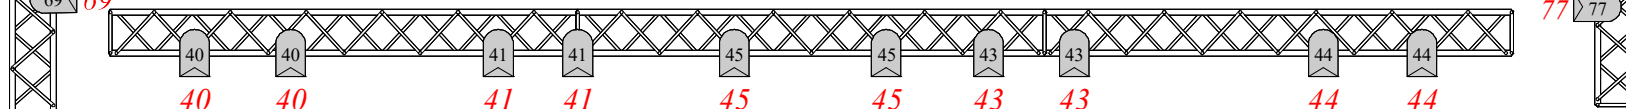

PAR DIOD ADDRESS:170  
CHANNEL:170

PAR 64 + ETC ZOOM 25-50

PAR 64

PAR DIOD ADDRESS:170  
CHANNEL:170

ETC PROFILE 36°:74  
PAR 64: 75

6 штанкет  
5 штанкет  
4 штанкет  
3 штанкет

Лючки. Левая сторона:  
1 лючок>2 лючок: 97-100  
НР:18  
3 лючок>4 лючок: 101-104  
НР:19

ЗЕРКАЛО СЦЕНЫ 13.9 м

1 лючок>2 лючок: диммер  
105-108  
НР: 20  
3 лючок>4 лючок:109-112  
НР:21

1 штанкет  
2 штанкет