


Light Plot

Venue: Дворец Искусств Ленинградской области

Designer: Константин Юрьевич

10.03.2026

1-й софит

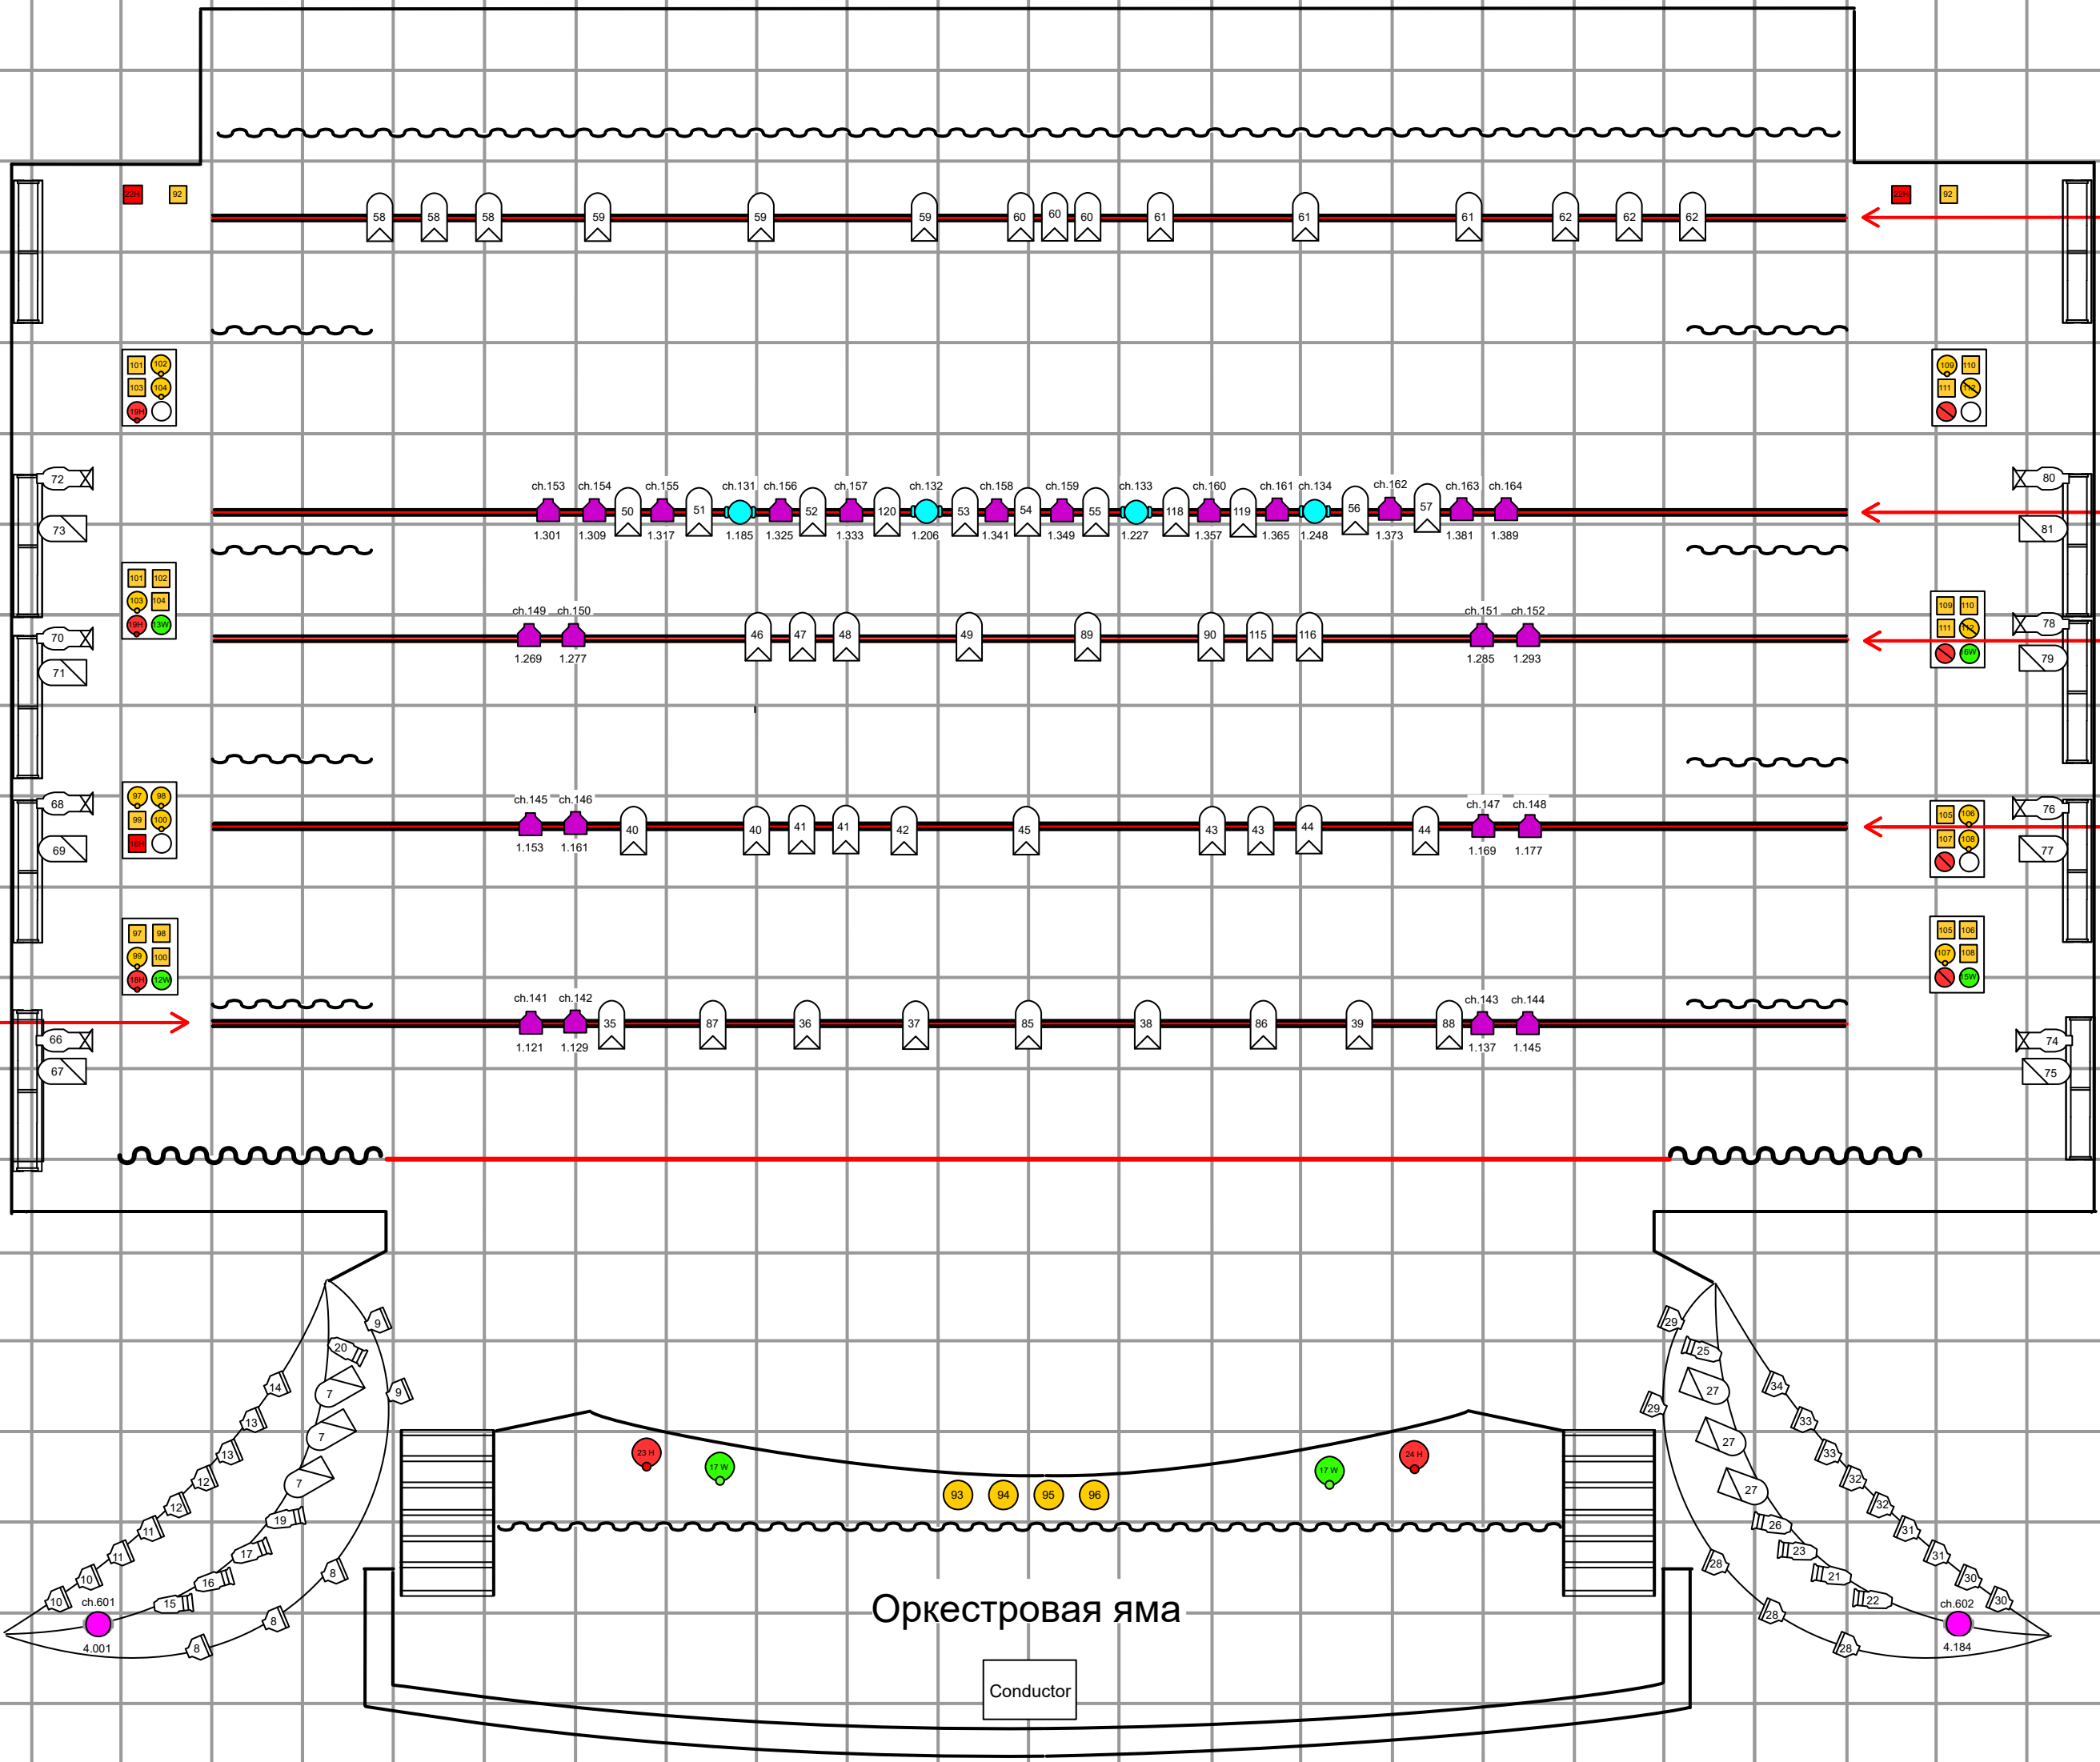

5-й софит

4-й софит

3-й софит

2-й софит

1 2 3 4 5 6

Grand MA3

LEGEND

Channel

PAR64 CP61

PAR64 CP62

15-30° SF Zoom

ETC Profile 36-74

Par ETC SF

ETC Profile SF 10

Led Par EuroDJ

Bro Wash-S

CP A-Leda B-Eye K-20

Включения:

Прямые (Schuko)

Прямые (CEE)

Регулируемые (Schuko)

Регулируемые (CEE)

Включение продублировано

DMX