


План Дворец искусств ЛО

Масштаб 1:1

Зеркало сцены 13,87x8,6
 Количество подъемов механических - 24 шт.
 Грузоподъемность не более 100 кг.

Высота до колосников 26 м

Длина штанкетов 18 м

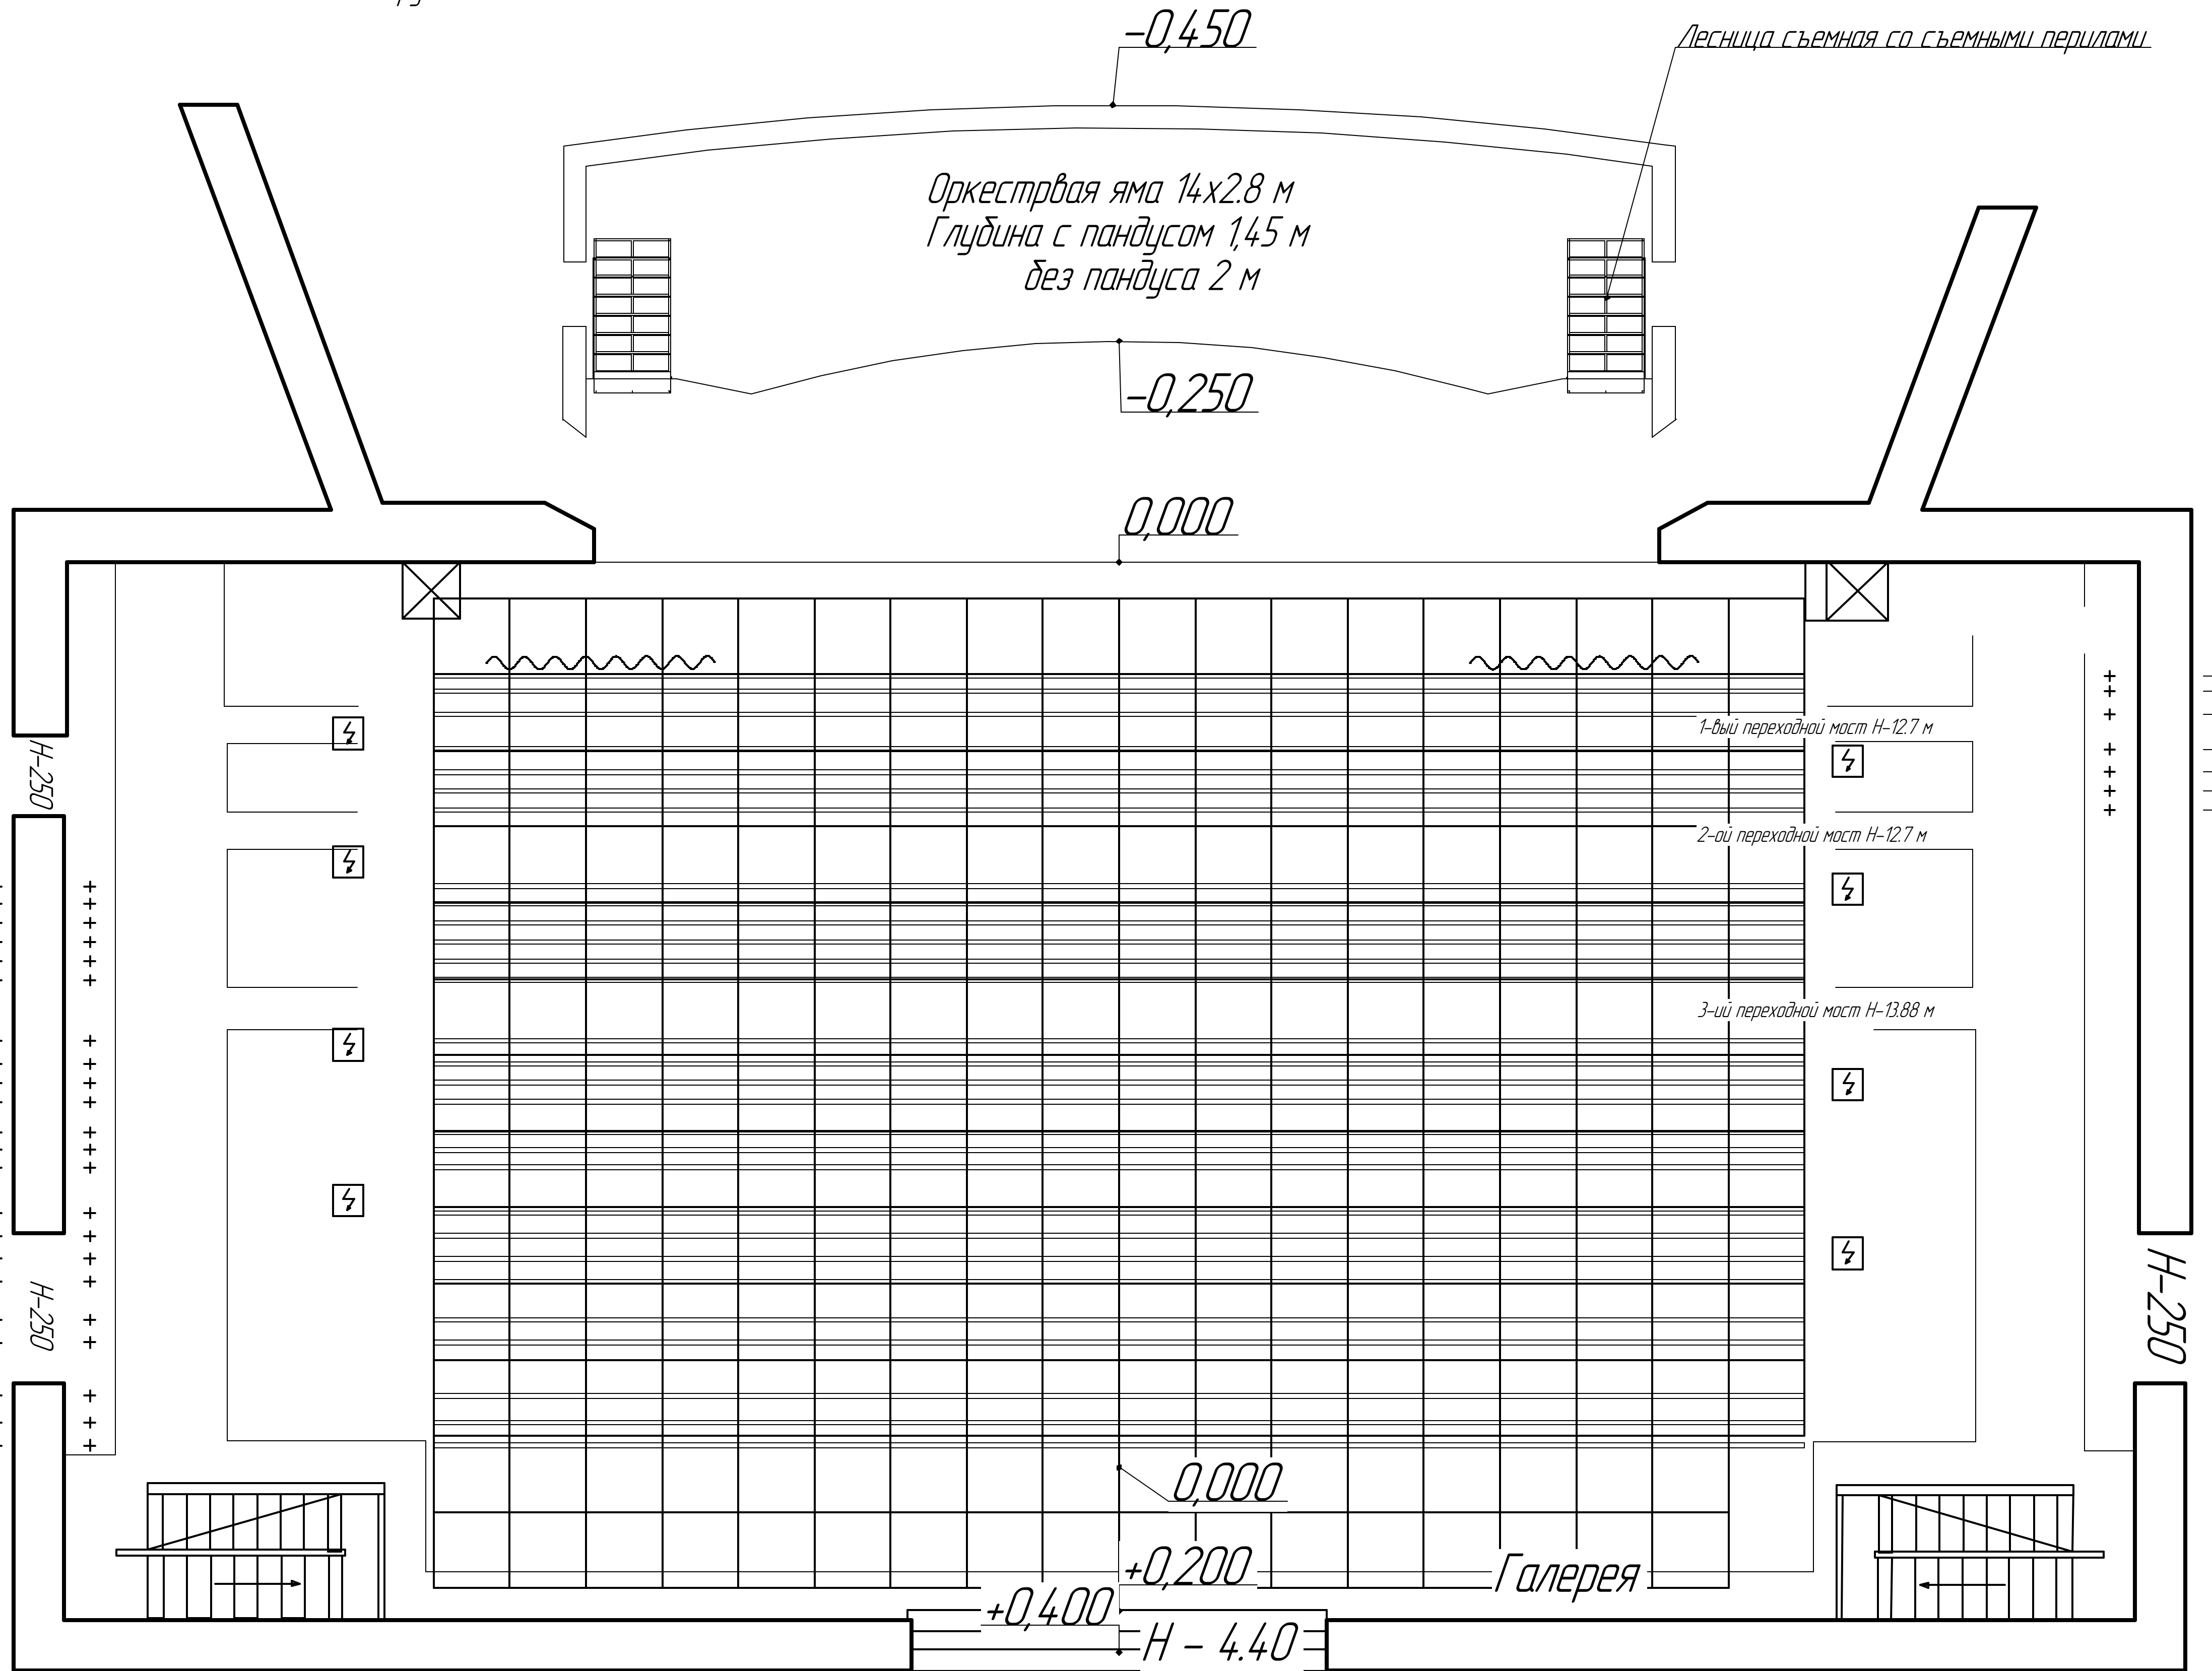

софит	2
	7
	8
	9
	10
	11

софит	3
	12
	13
	14
софит	4
	15
	16
	17
	18
	19
	20
	21
	22

софит	5
	23
	24

1
2
7
софит
3
4
5
6

теплый карман 12x15x7.5 м (ГxШxB)