

ДВОРЕЦ ИСКУССТВ ЛОЖИ/ВЫНОС

ЛЕВАЯ ЛОЖА


ПРАВАЯ ЛОЖА

ВЕРХНИЕ



НИЖНИЕ

НИЖНИЕ

ВЕРХНИЕ

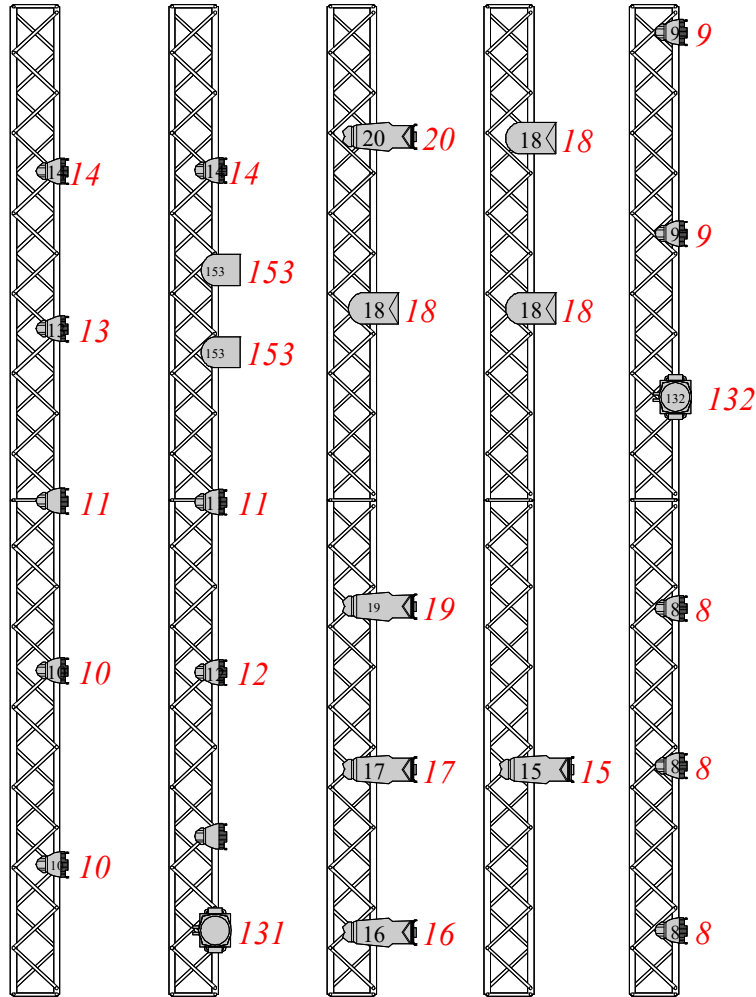


HP 23

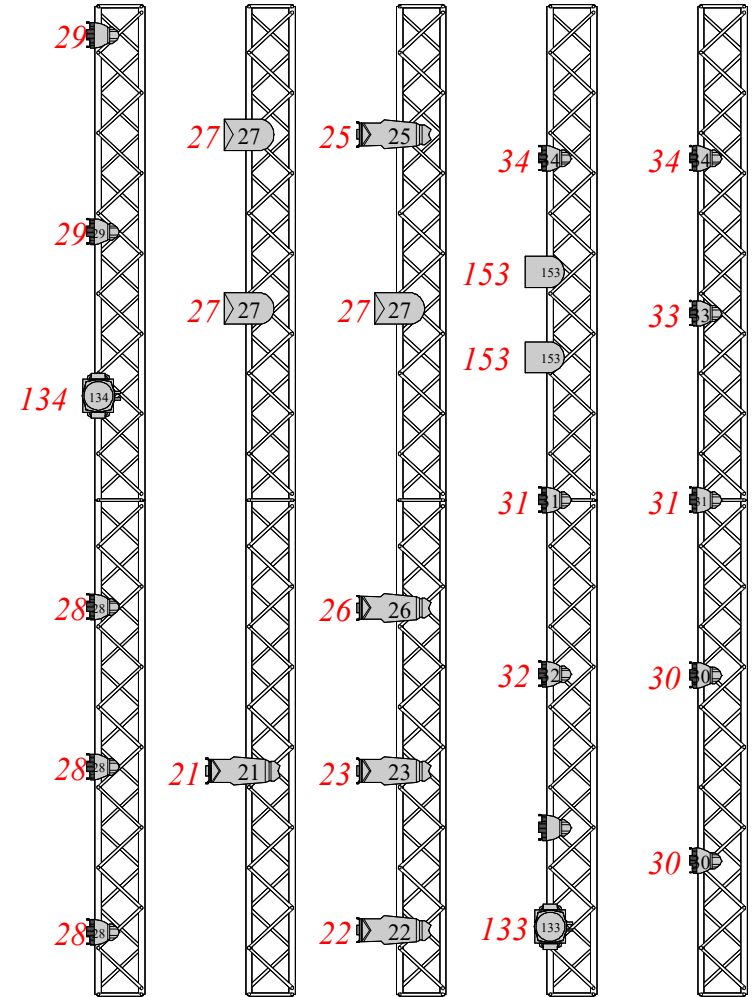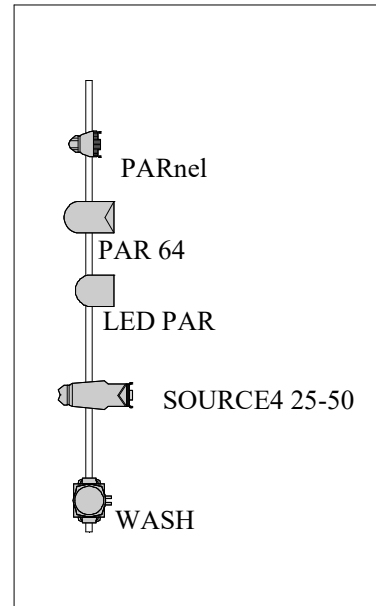

HP 24

ВЫНОС

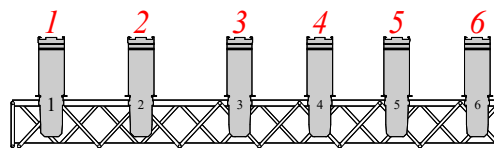

ДВОРЕЦ ИСКУССТВ

СОФИТЫ+ПЛАНШЕТ

Прямые арьер: 113-116


ПЕРЕКАТНЫЕ БАШНИ

ПЕРЕКАТНЫЕ БАШНИ

5 СОФИТ

24 штанкет
23 штанкет

ETC PROFILE 36°:73
PAR 64: 72

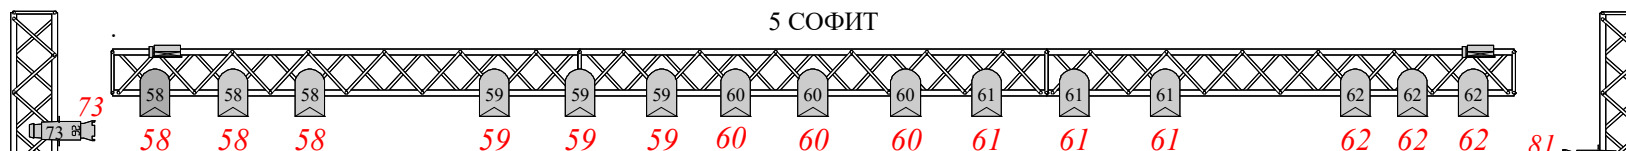

LED PAR ADDRESS:161
CHANNEL:161

4 СОФИТ

LED PAR ADDRESS:161
CHANNEL:161

ETC PROFILE 36°:81
PAR 64: 80

22 штанкет
21 штанкет
20 штанкет
19 штанкет
18 штанкет
17 штанкет
16 штанкет

ETC PROFILE 36°:70
PAR 64: 71




3 СОФИТ

ETC PROFILE 36°:78
PAR 64: 79

15 штанкет
14 штанкет
13 штанкет
12 штанкет

ETC PROFILE 36°:68
PAR 64: 69

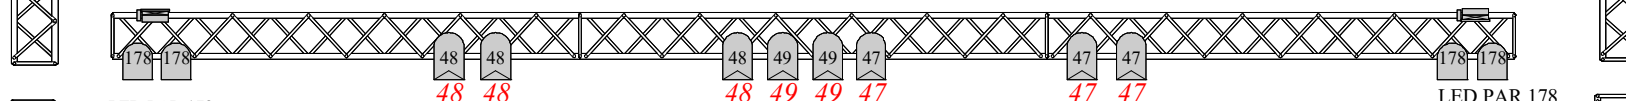

LED PAR 178


2 СОФИТ

LED PAR 178

ETC PROFILE 36°:76
PAR 64: 77

11 штанкет
10 штанкет
9 штанкет
8 штанкет
7 штанкет

ETC PROFILE 36°:66
PAR 64: 67

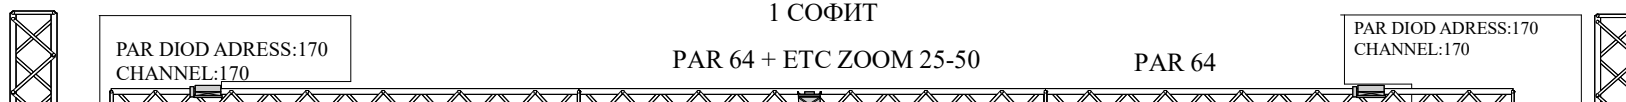

PAR DIOD ADDRESS:170
CHANNEL:170

PAR 64 + ETC ZOOM 25-50

PAR 64

PAR DIOD ADDRESS:170
CHANNEL:170

ETC PROFILE 36°:74
PAR 64: 75

1 штанкет
2 штанкет

Лючки. Левая сторона:
1 лючок>2 лючок: 97-100
НР:18
3 лючок>4 лючок: 101-104
НР:19

ЗЕРКАЛО СЦЕНЫ 13.9 м

1 лючок>2 лючок: диммер
105-108
НР: 20
3 лючок>4 лючок:109-112
НР:21